ПРИЛОЖЕНИЕ 4
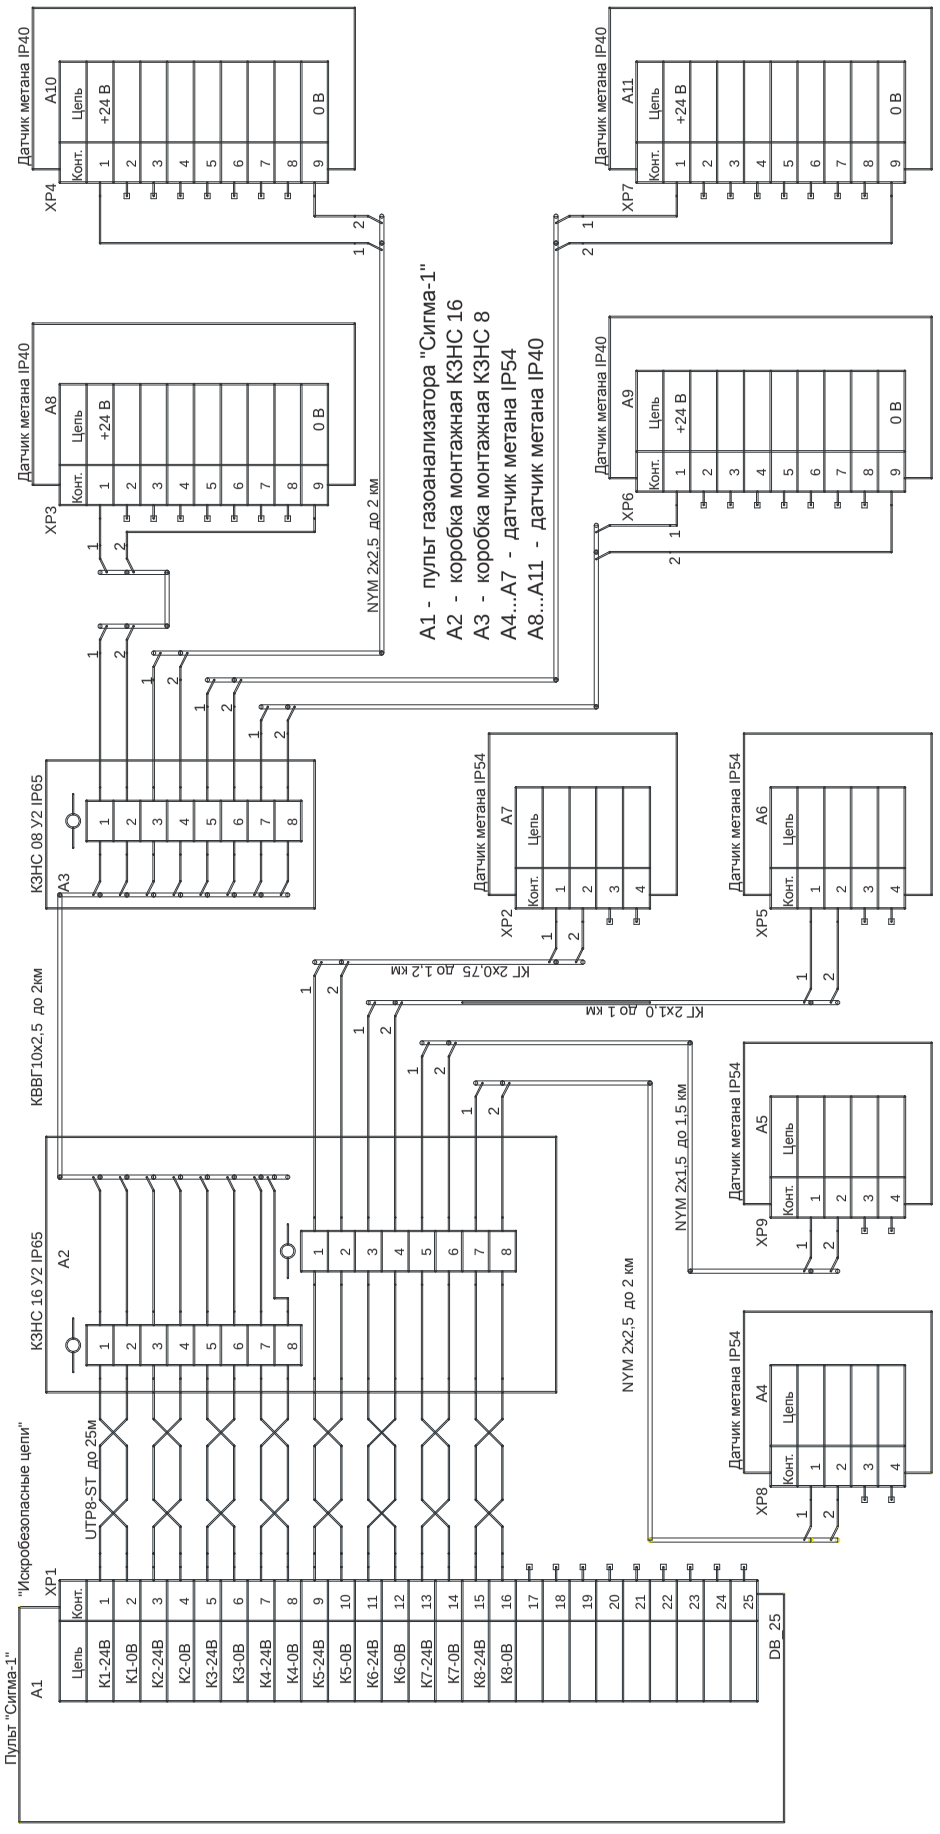
Типовая схема монтажа газоанализатора "СИГМА-1М"